

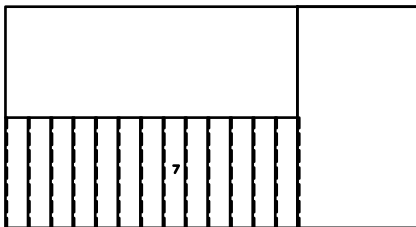
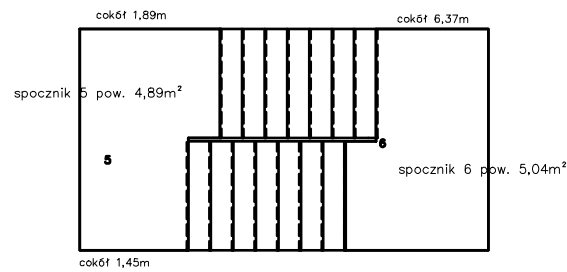
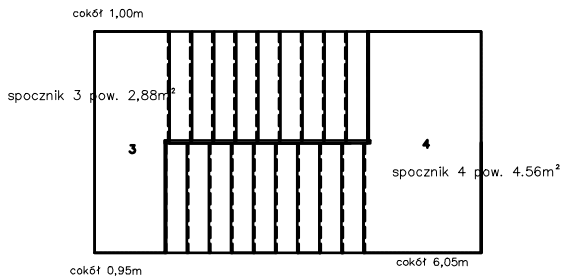


skala 1: 75

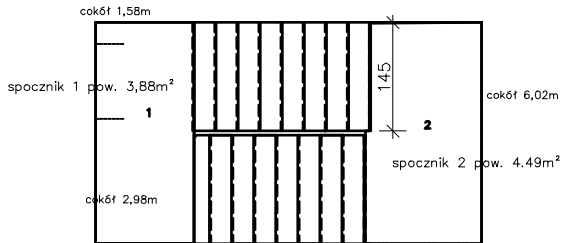

ZESTAWIENIE ELEMENTÓW SCHODÓW WEWN.
/parametry /

powierzchnia stopnic z obróbką "kapinosu" - 32,7m²
powierzchnia podstopnic - 6,96m²
powierzchnia spoczników - 25,74m²
długość cokołu - 28,29m

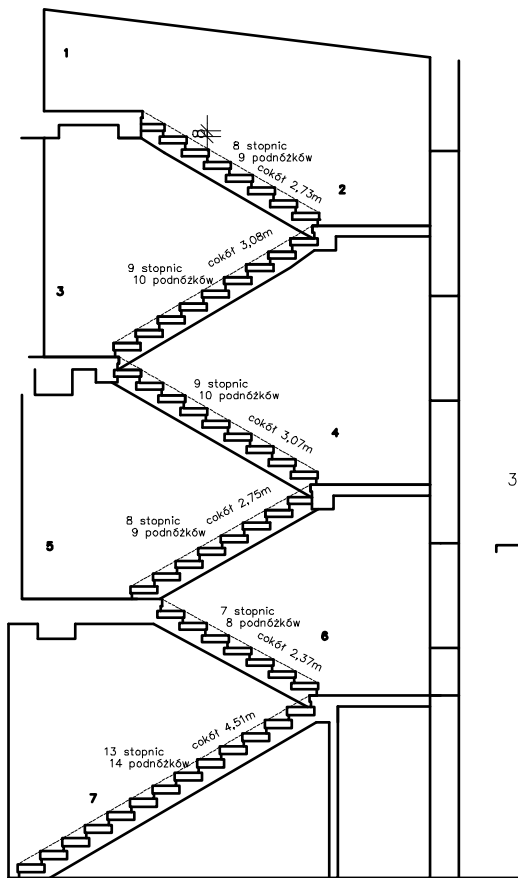

stopnice z obróbką "kapinosu"

$3.24 * 1.45 = 4.698$

$3.64 * 1.45 = 5.278$

$3.64 * 1.45 = 5.278$

$3.69 * 1.45 = 5.3505$

$2.83 * 1.45 = 4.1035$

$5.52 * 1.45 = 8.004$

Głównym elementem schodów jest stopień. Płaszczyzna pozioma stopnia zwie się podnóżkiem (stopnicą), a pionowa - przednóżkiem (podstopnicą)