
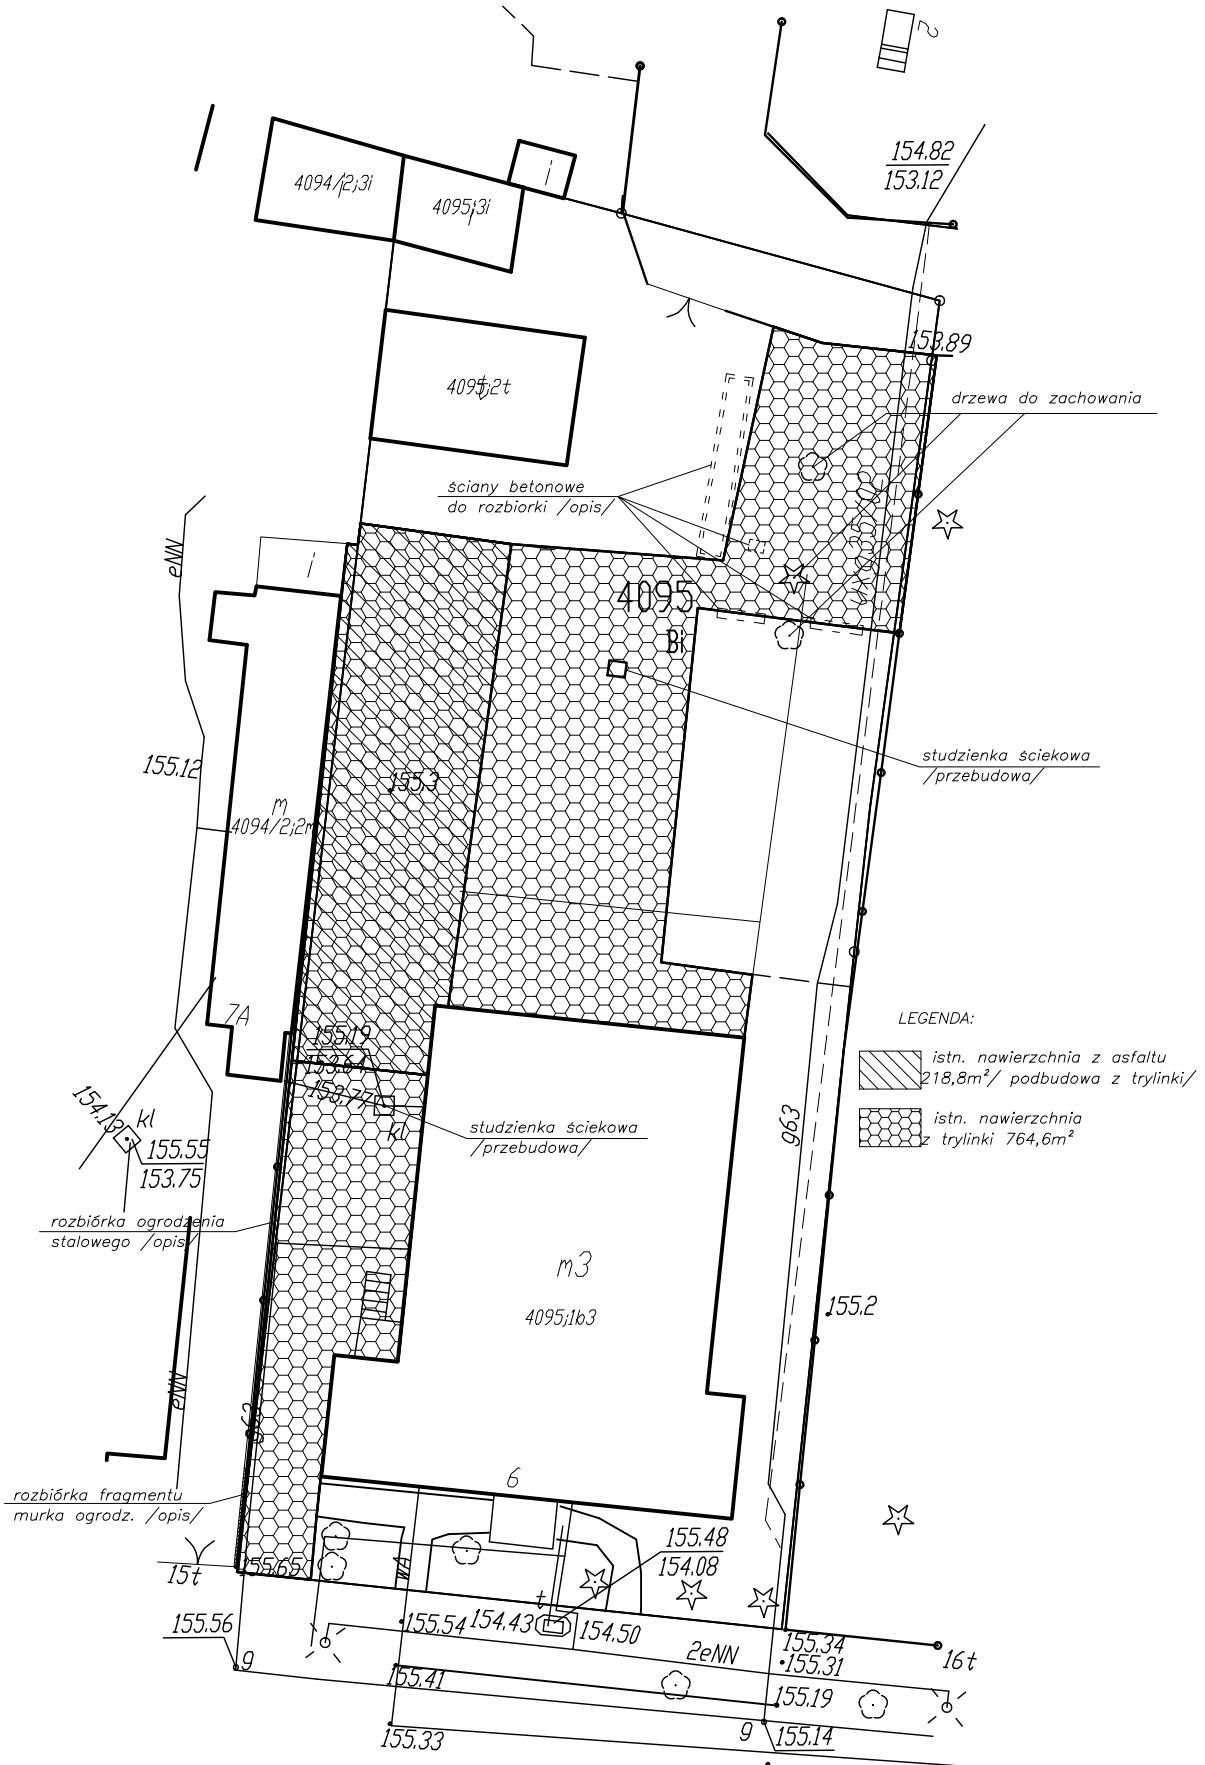



UTWARDZENIE PLACU POSTOJOWEGO
W STAROSTWIE POWIATOWYM W MŁAWIE
ul. REYMONTA 6

ROBOTY ROZBIÓRKOWE skala 1: 250

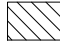

LEGENDA:

-  istn. nawierzchnia z asfaltu 218,8m²/ podbudowa z trylinki/
-  istn. nawierzchnia z trylinki 764,6m²