


## SZCZEGÓŁY - inwentaryzacja

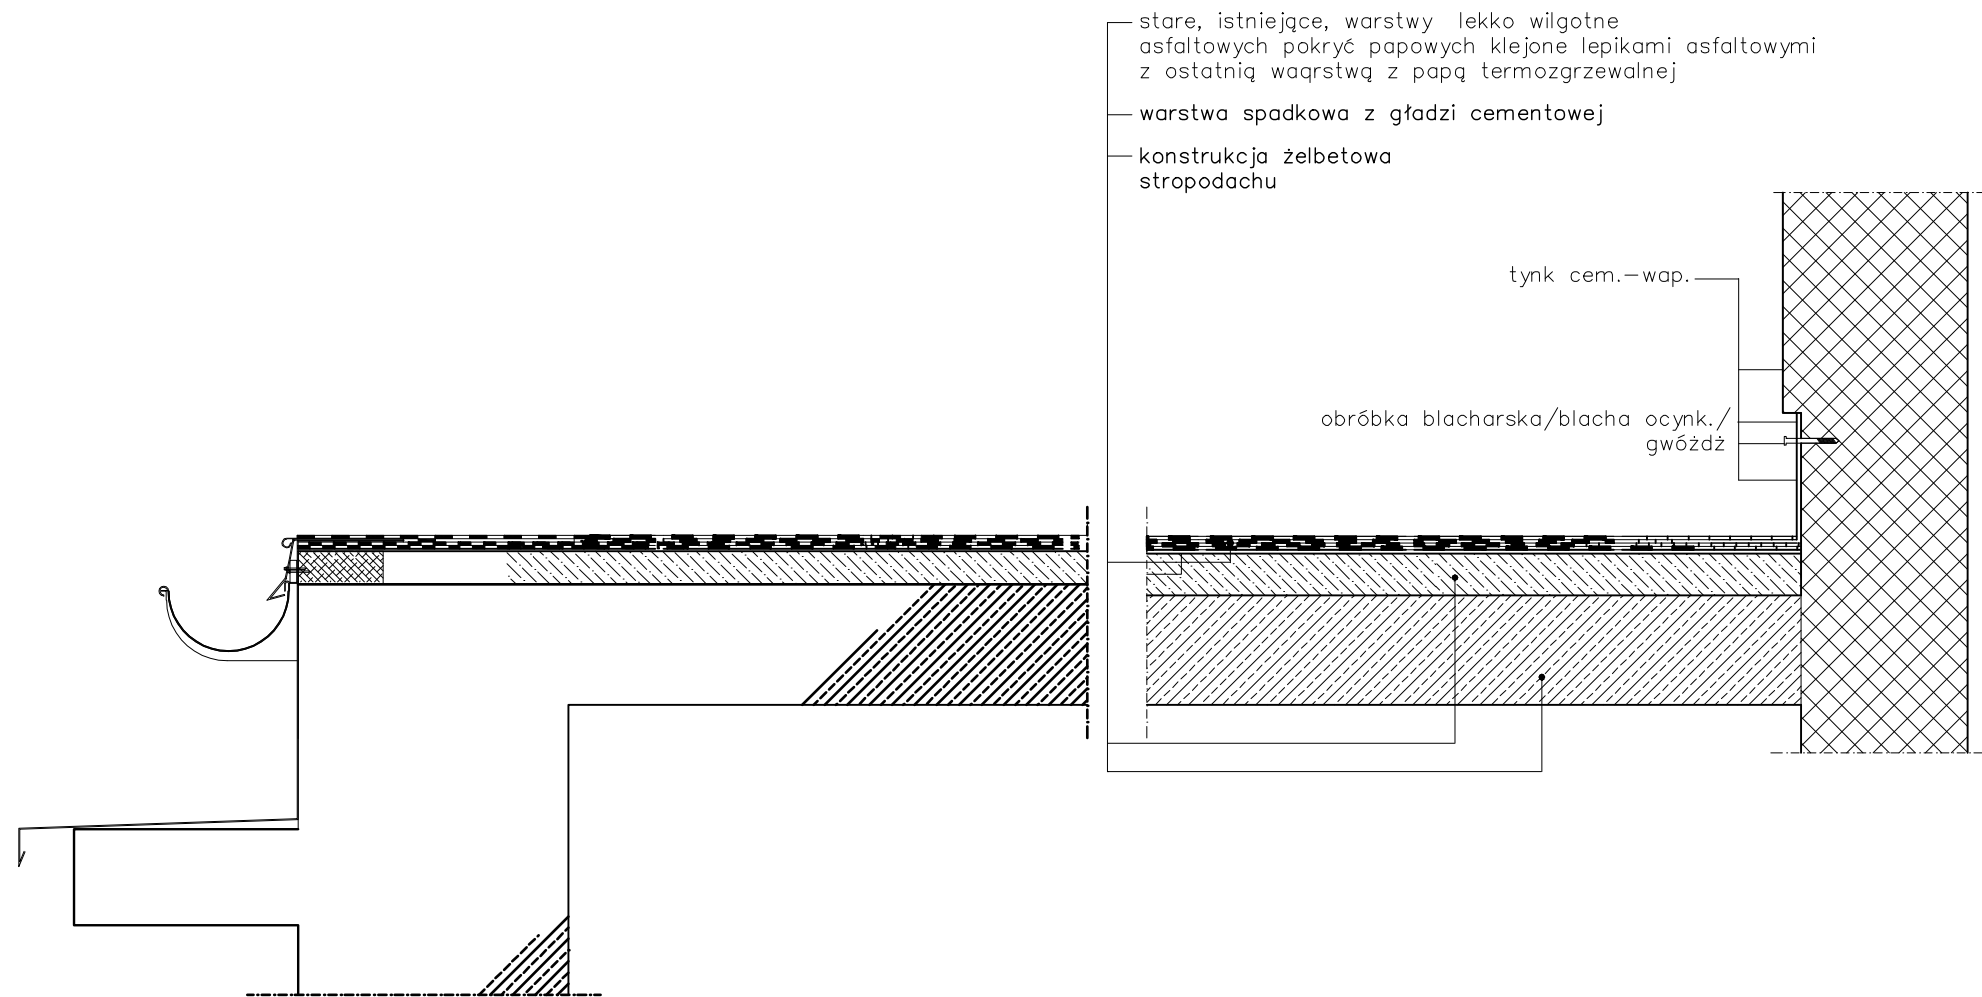

inwestycja: <b>REMONT POKRYCIA DACHOWEGO Z PAPY WRAZ Z ROBOTAMI TOWARZYSZĄCYMI BUDYNKU SZKOŁY ZESPOŁU SZKÓŁ NR 2 W MŁAWIE</b>	
lokalizacja: Mława ul. Zuzanny Morawskiej 29B działka nr ew. 4008/6; 4008/10; 4008/12	
inwestor: <b>POWIAT MŁAWSKI reprezentowany przez ZARZĄD POWIATU MŁAWSKIEGO</b> ul. Reymonta 6, 06 -500 Mława	
nazwa rysunku: SZCZEGÓŁY – inwentaryzacja	
opracował:	
branża: ARCHITEKTURA	nr rysunku: 2
data: sierpień 2013	skala: 1:10