


Przekrój normalny drogi gm. nr 5

od km 0+002,50 do km 1+152,65

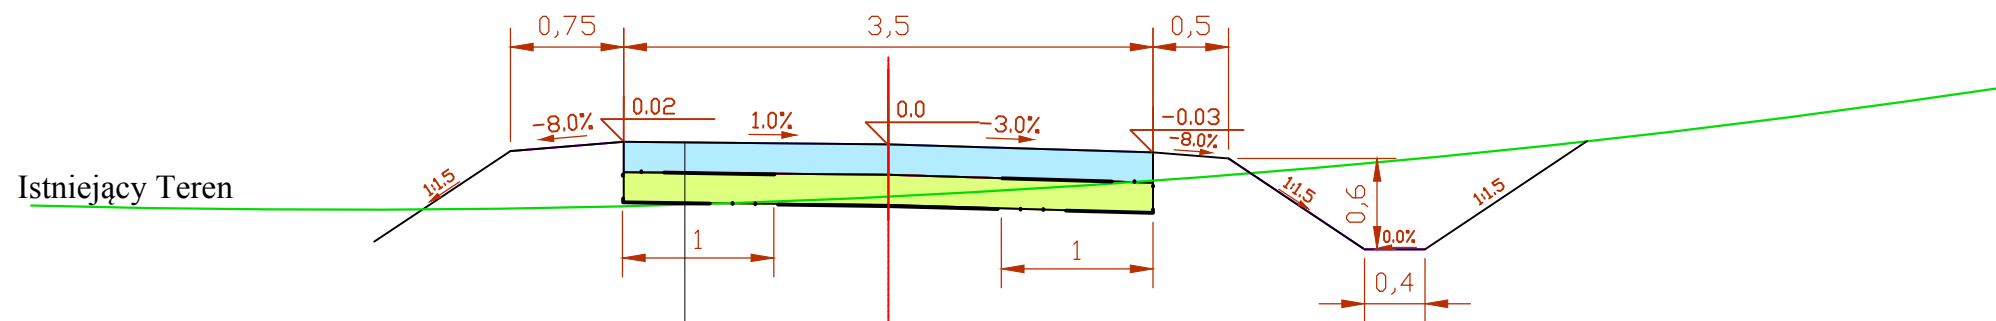

- górna warstwa nawierzchni z kruszywa naturalnego(żwir) , gr. warstwy 20 cm
- dolna warstwa nawierzchni z kruszywa naturalnego(żwir) , gr. warstwy 20 cm
- geokompozyt (geosiatka + geotekstylija)zawijany na zakład min. ≈1,0m

W-3 spadek jednostronny 4%
 W-5 spadek jednostronny 5%
 W-6 spadek jednostronny 3%

INWESTOR:

STAROSTWO POWIATOWE
 W MŁAWIE
 UL. REYMONTA 6

ZESPÓŁ PROJEKTOWY:

	Nr. uprawnień:	Podpis:
Projektant: inż. Paweł Szymański	MAZ/0191/ZOOD/11	
Współpraca: mgr inż. Robert Szepietowski	UAN 7342/Cie-10/98	
Sprawdził: inż. Jerzy Żelech	MAZ/0378/PWOOD/05	

Nazwa i adres biura projektowego

BIURO PROJEKTOWE ŻELECH JERZY
 06-400 CIECHANÓW
 UL. JURECKIEGO 38
 tel. 236725024 , 606131912

Nazwa i opis projektu

PROJEKT BUDOWLANY
 BUDOWY I PRZEBUDOWY DRÓG
 TRANSPORTU ROLNEGO ORAZ PRZEPUSTÓW
 NA ROWACH MELIORACYJNYCH
 W M. MARYSINEK, RUDOWO I BUDY MATUSY

PRZEKRÓJ NORMALNY

Numer projektu

DR.GMINNA-5

Arkusz

Data

06.2012

Skala

1:50

4