


## Przekrój normalny drogi gm. nr 8 od km 0+000,00 do km 1+110,00

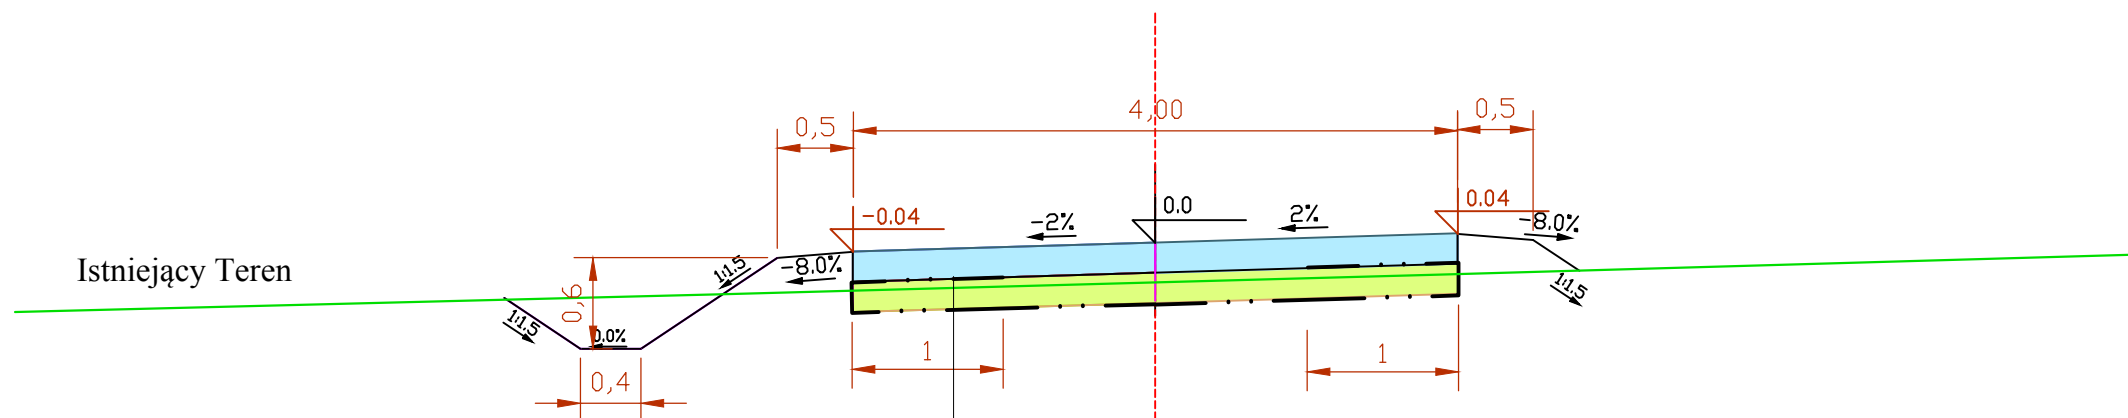

- górna warstwa nawierzchni z kruszywa naturalnego , gr. warstwy 20 cm
- dolna warstwa nawierzchni z kruszywa naturalnego , gr. warstwy 20 cm
- geokompozyt ( geosiatka + geotekstyliia )zawijany na zakład min. ≈ 1,0m

W-1 spadek jednostronny 5%  
W-2 spadek jednostronny 5%

INWESTOR:

STAROSTWO POWIATOWE  
W MŁAWIE  
UL. REYMONTA 6

ZESPÓŁ PROJEKTOWY:

	Nr. uprawnień:	Podpis:
Projektant: inż. Paweł Szymański	MAZ/0191/ZOOD/11	
Współpraca: mgr inż. Robert Szepietowski	UAN 7342/Cie-10/98	
Sprawdził: inż. Jerzy Żelech	MAZ/0378/PWOOD/05	

Nazwa i adres biura projektowego

BIURO PROJEKTOWE ŻELECH JERZY  
06-400 CIECHANÓW  
UL. JURECKIEGO 38  
tel. 236725024 , 606131912

Nazwa i opis projektu

PROJEKT BUDOWLANY  
BUDOWY I PRZEBUDOWY DRÓG  
TRANSPORTU ROLNEGO ORAZ PRZEPUSTÓW  
NA ROWACH MELIORACYJNYCH  
W M. MARYSINEK, RUDOWO I BUDY MATUSY

**PRZEKRÓJ NORMALNY**

Numer projektu DR.GMINNA-8	4
Data 06.2012	
Skala 1:50	