


E

W

N

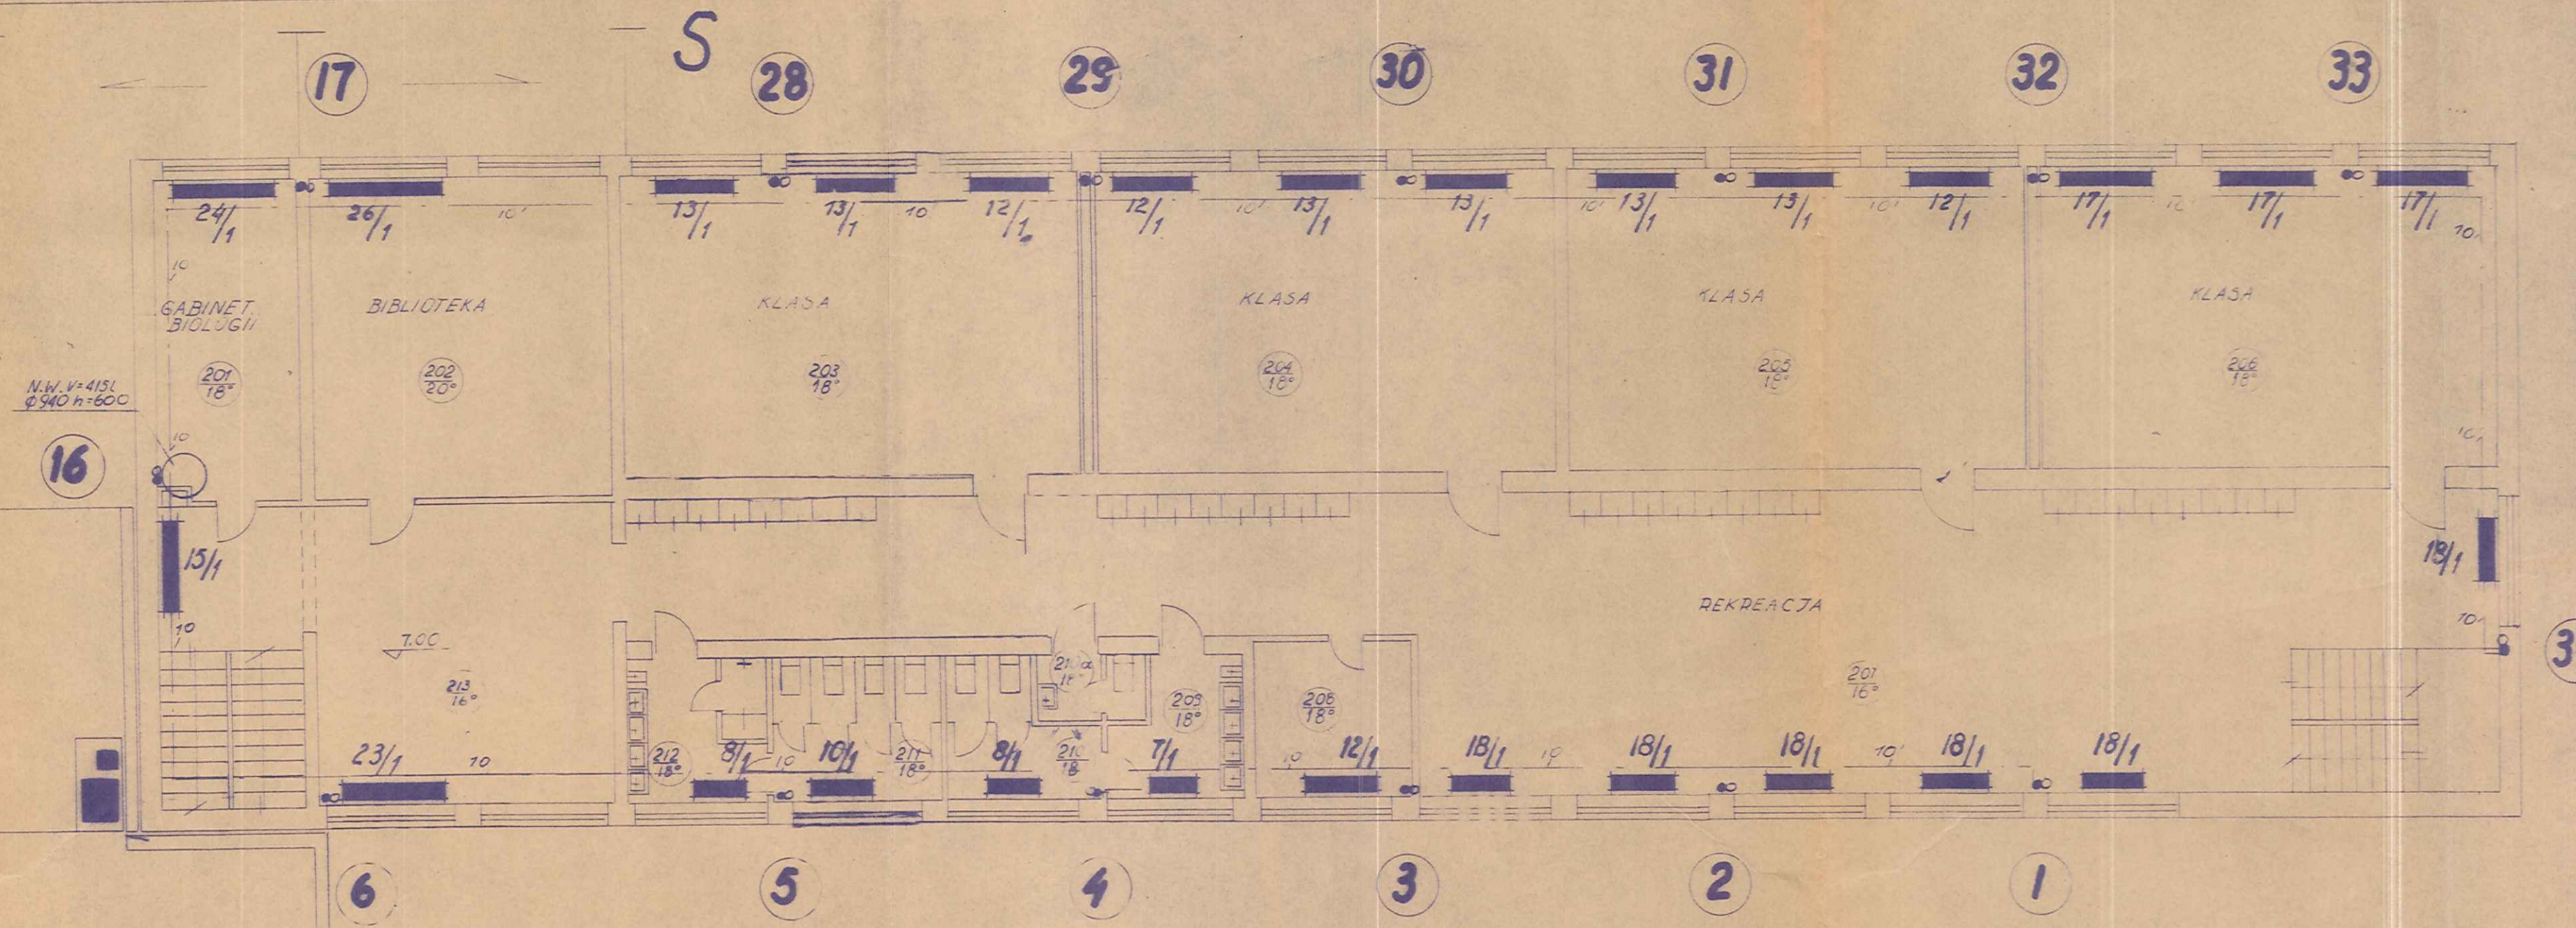

RZUT II PIĘTRA  
1:100