


RZUT II PIĘTRA – INWENTARYZACJA Skala 1:100

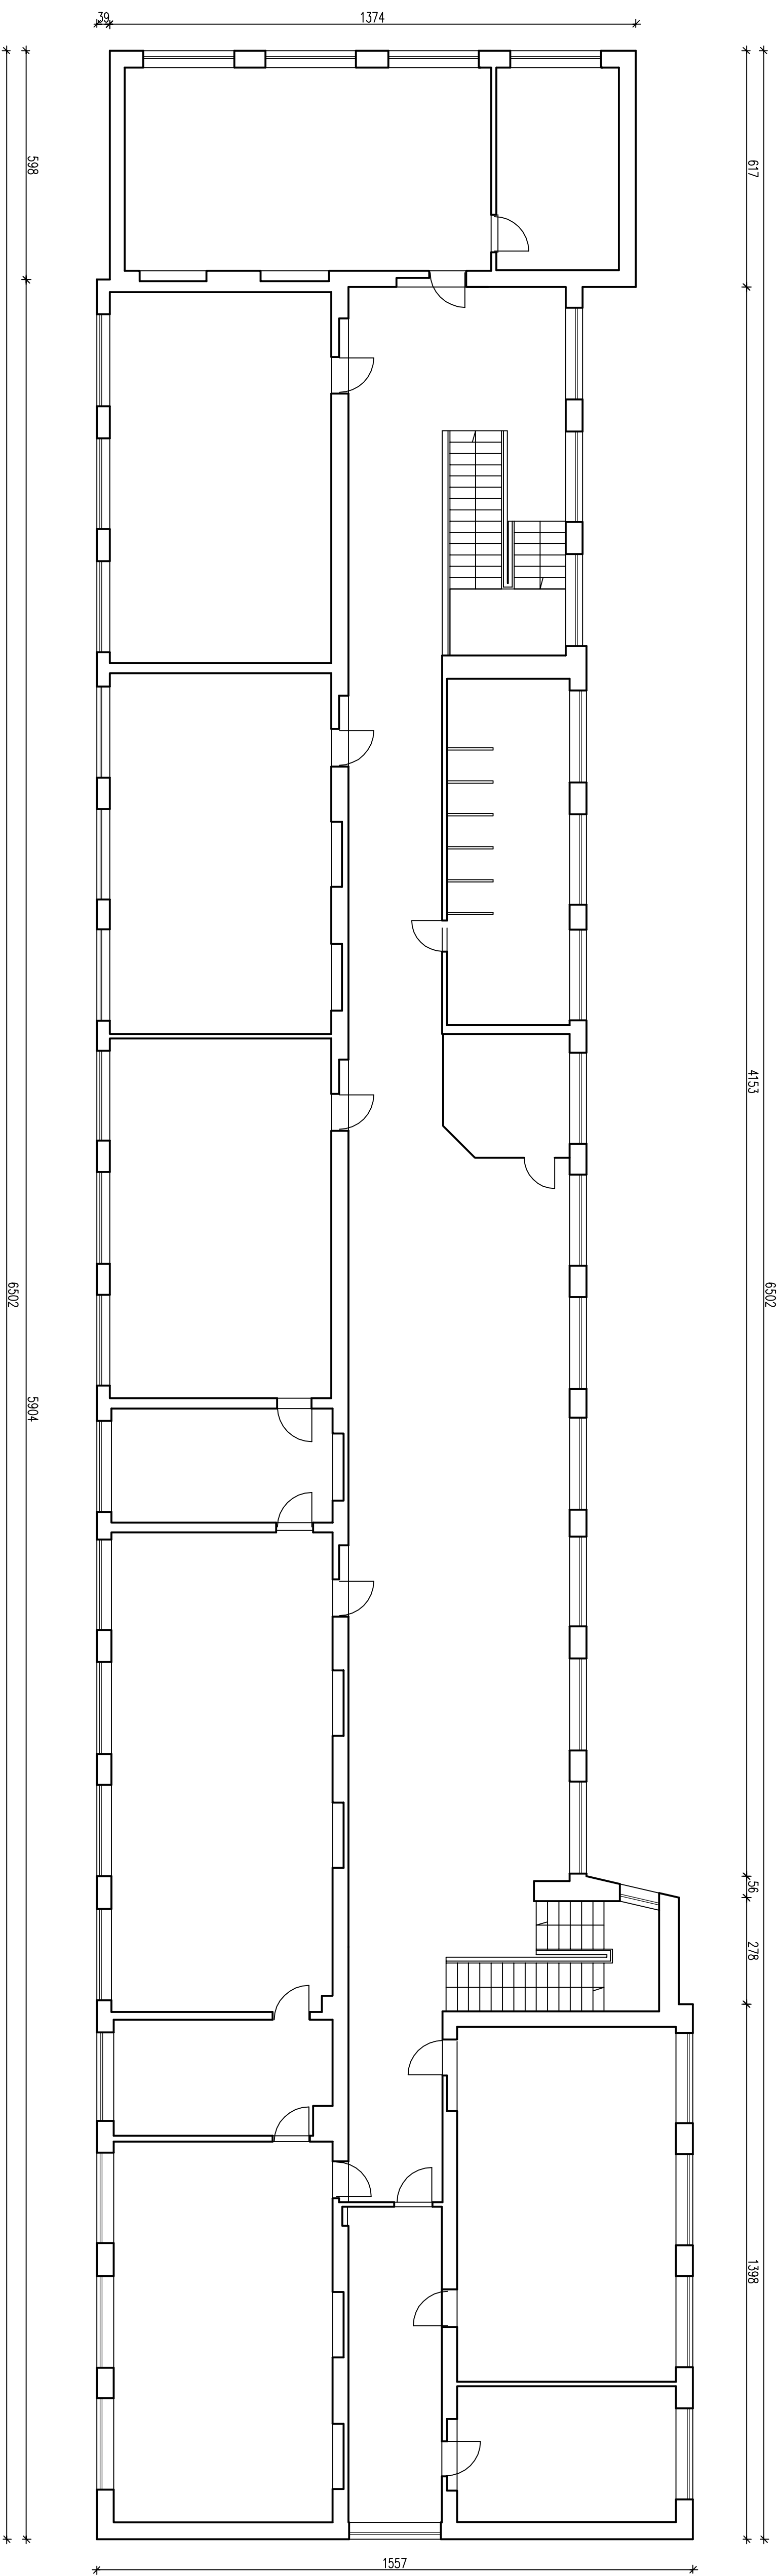

|   |                          |
|---|--------------------------|
| BIURO PROJEKTÓW "INWEST – D"                                |                          |
| 06-400 Ciechanów, ul. 17 Sycznia 13 tel./fax (23) 672.47.94 |                          |
| Obiekt: Zespół Szkół NRI w Mławie                           | Skala: 1:100             |
| Adres: Mława, ul. Z. Morawskiej                             | Data: 02.2011 r.         |
| Projektant: inż. Janusz Domurad                             | Upr. bud. nr Ok - 111/87 |
| Opracował: mgr inż. Iwona Poluch                            | Podpis:                  |
| Nazwa rysunku: RZUT II PIĘTRA – INWENTARYZACJA              | Rys. nr 10               |