



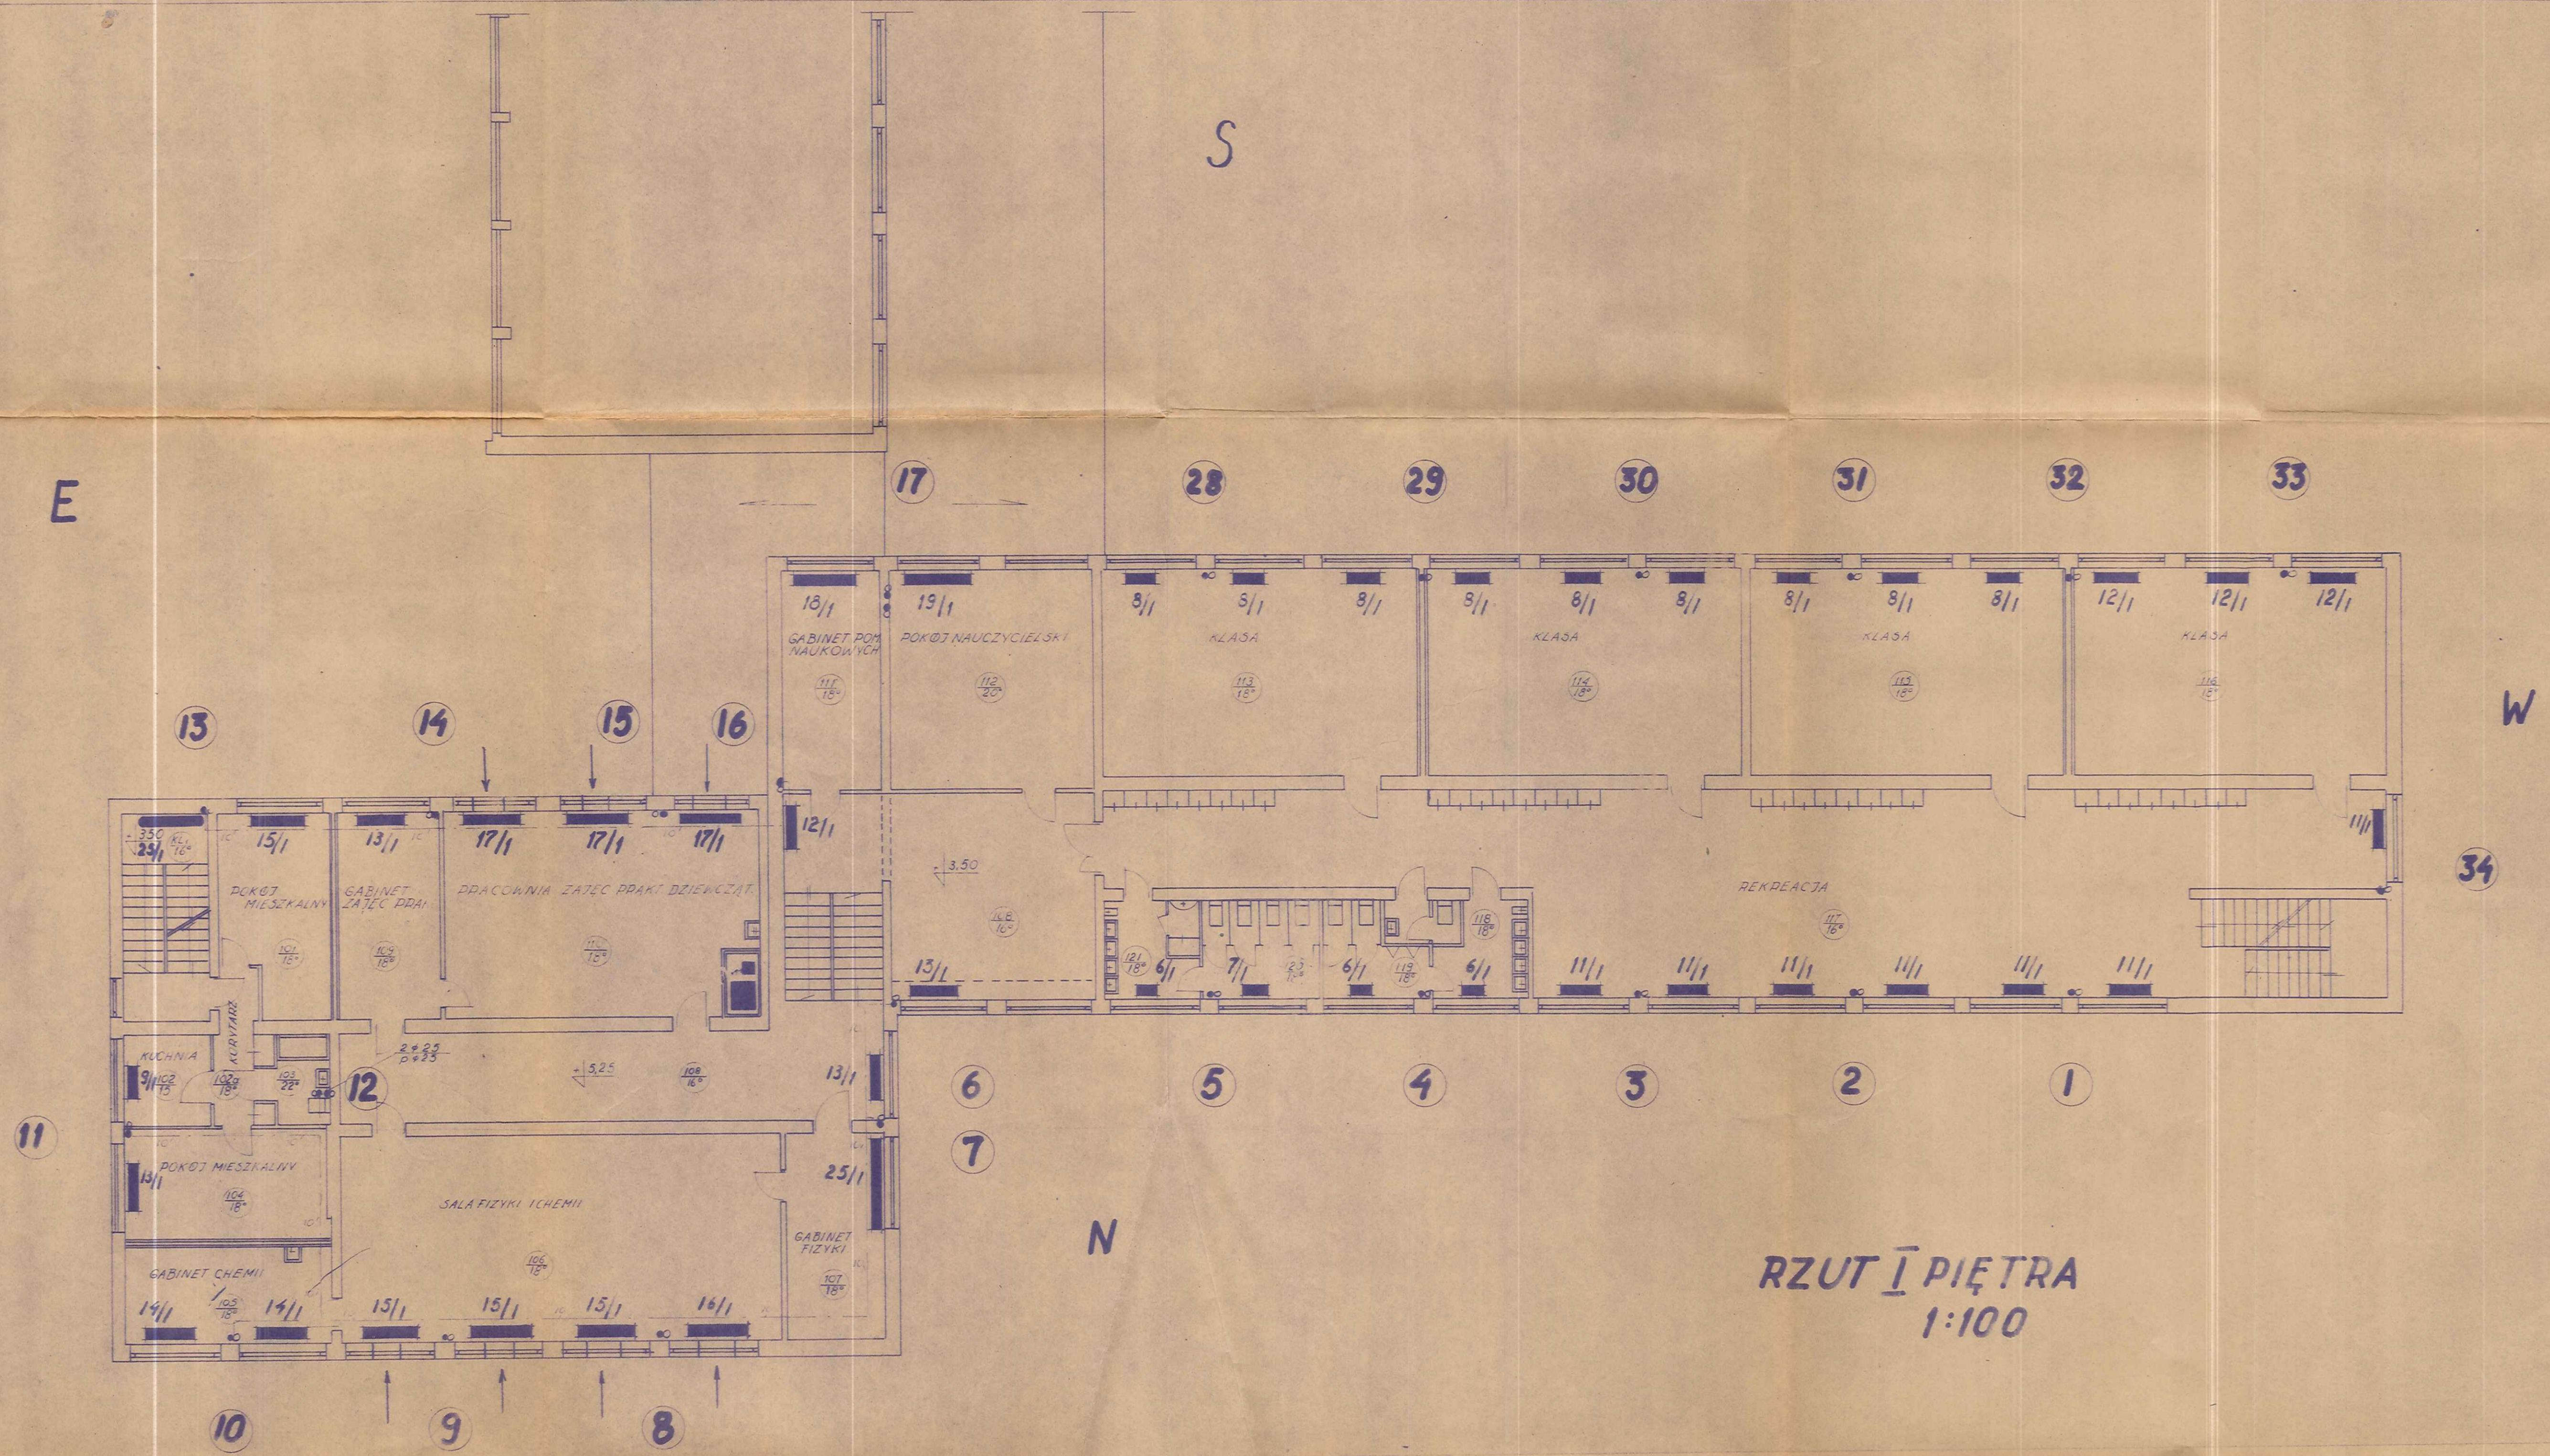

RZUT I PIĘTRA  
1:100