TYPOWA SZKOŁA PODST **PROJ. TECH. INST. C.O. 95°-70°** **SANITARNA** **ARK. 3/6**

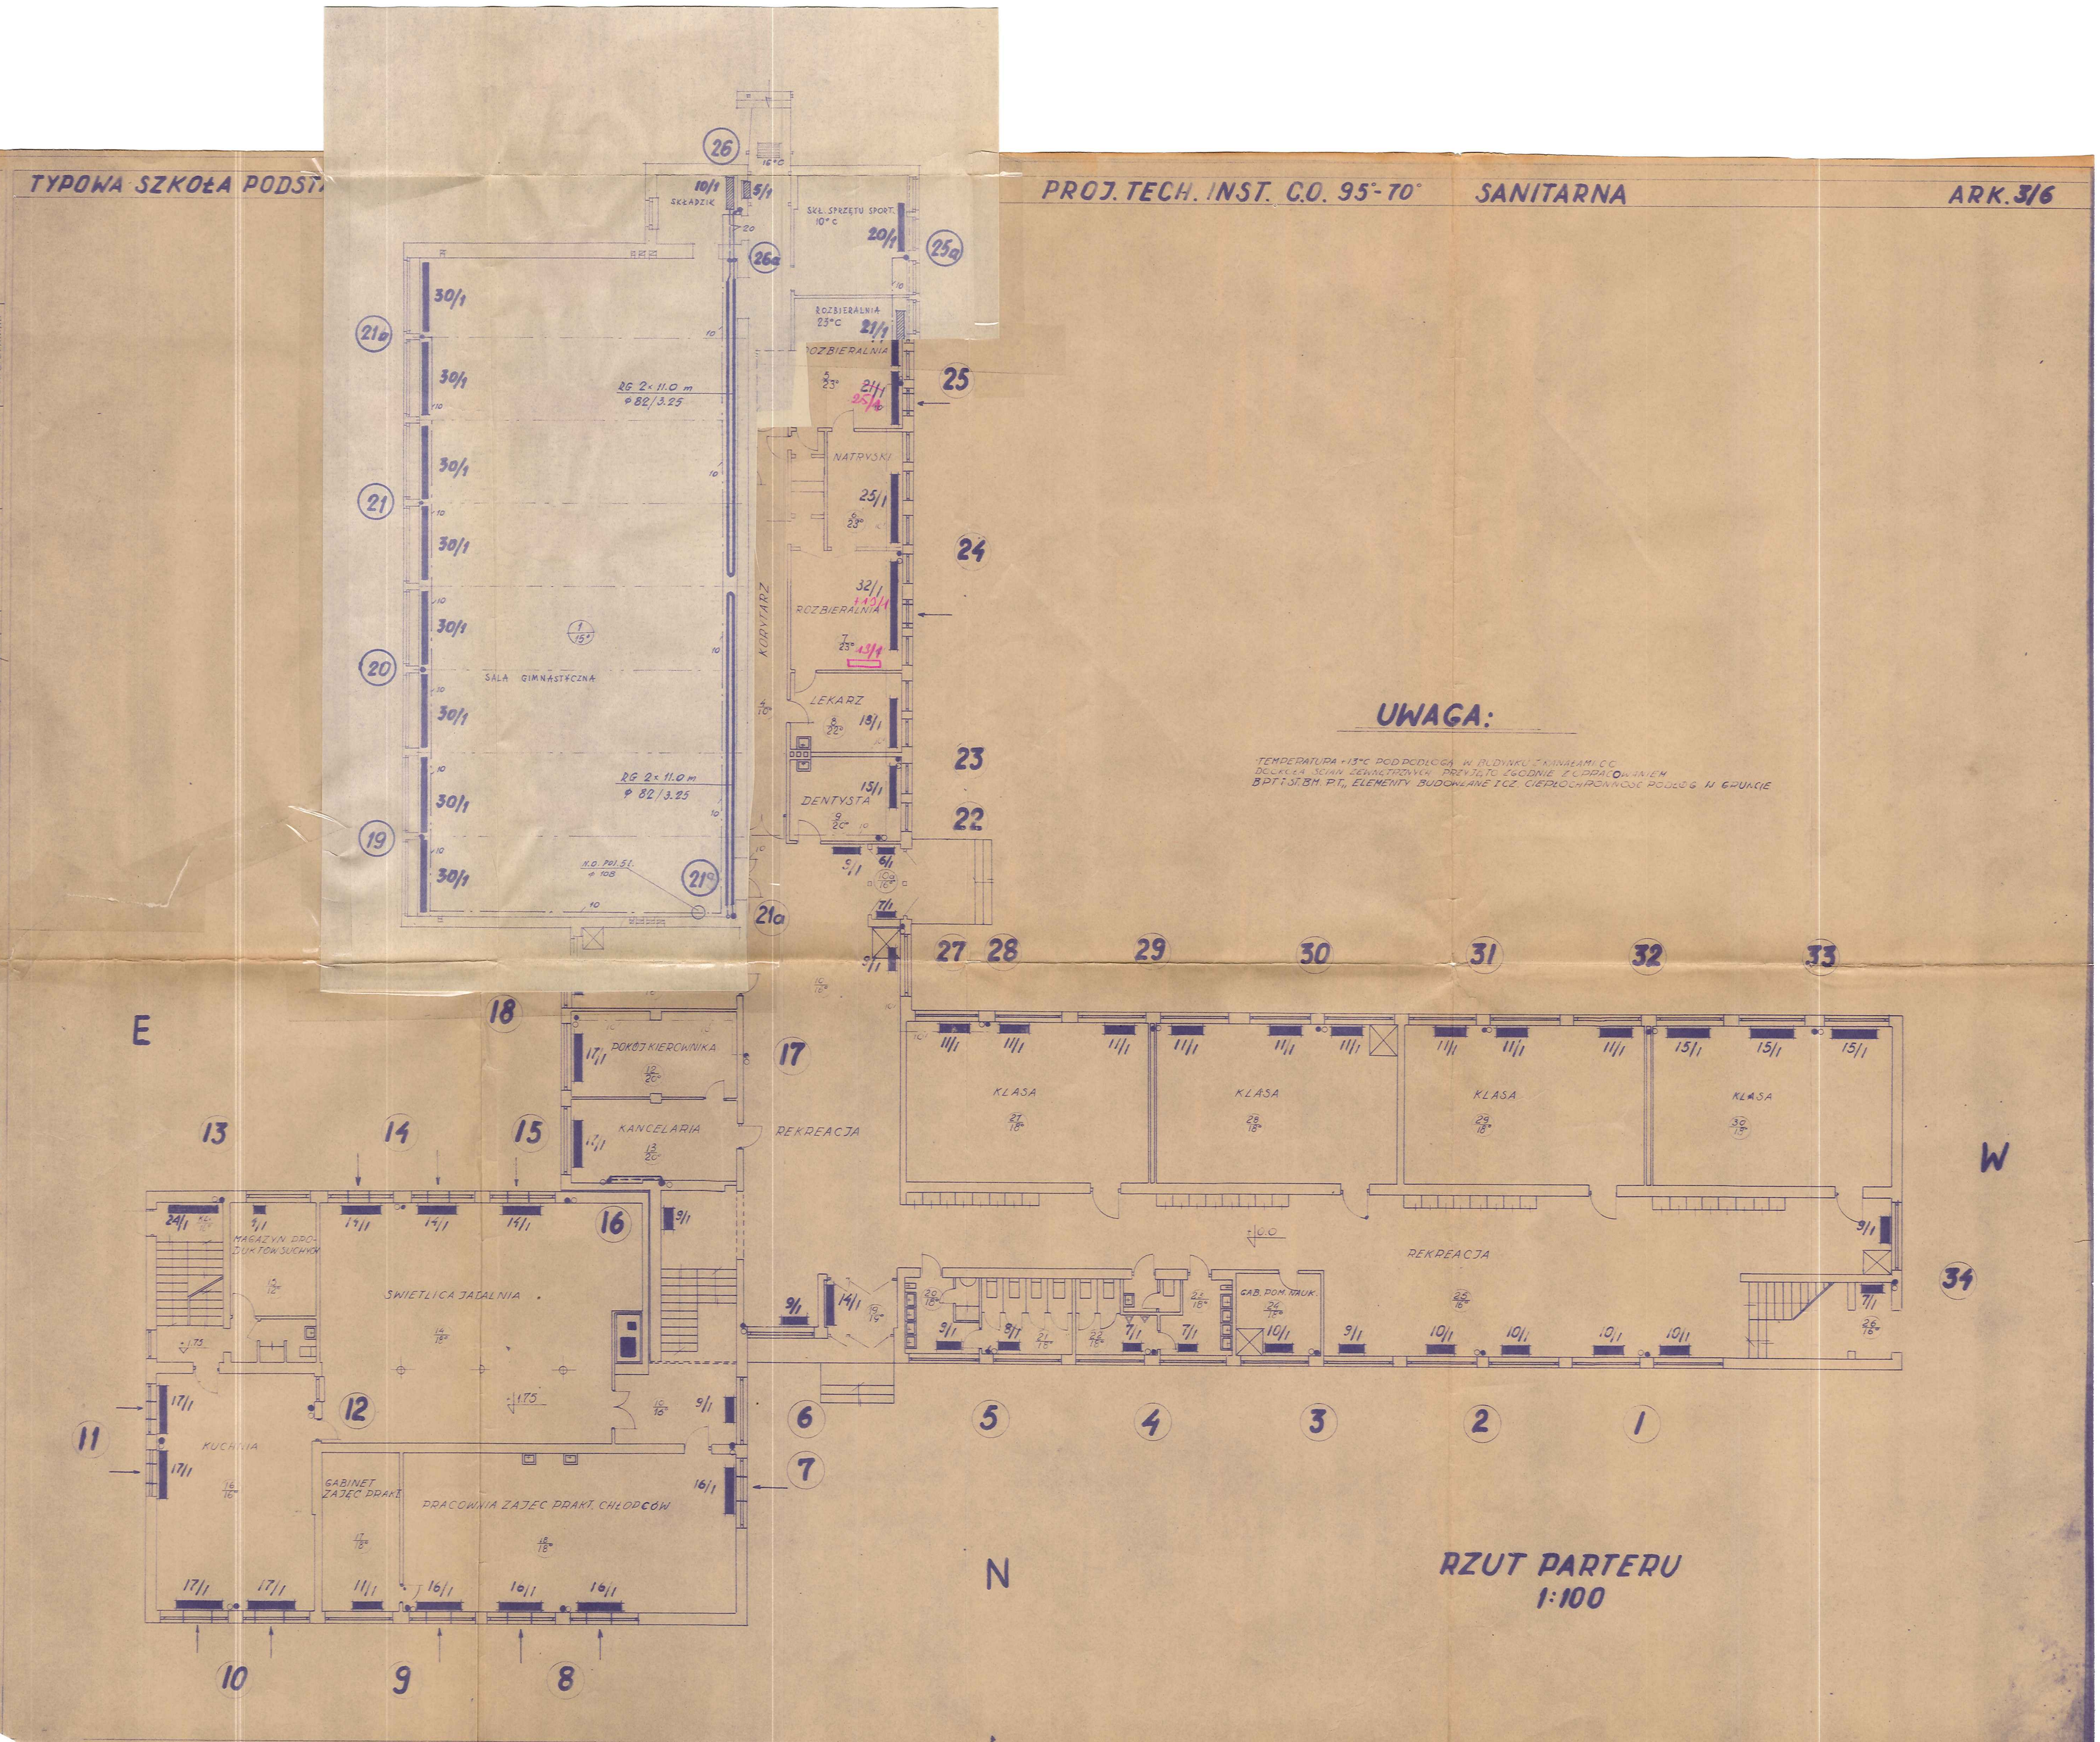
SALA GIMNASTYCZNA
1 15°
RG 2× 11.0 m
φ 82/3.25
RG 2× 11.0 m
φ 82/3.25
K.O. PRI.51
φ 108
30/1
SKŁADZIK
10/1
5/1
SKŁ. SPRZĘTU SPORT. 10° C
20/1
ROZBIERALNIA 23°C
21/1
ROZBIERALNIA
NATRYSKI
25/1
32/1
LEKARZ
19/1
DENTYSTA
15/1
KORYTARZ
POKÓJ KIEROWNIKA
KANCELARIA
REKREACJA
KLASA
11/1
15/1
9/1
10/1
14/1
7/1
GAB. POM. NAUK.
ŚWIETLICA JADALNIA
MAGAZYN PRODUKTÓW SUCHYCH
24/1
KUCHNIA
17/1
GABINET ZAJĘĆ PRAKT.
PRACOWNIA ZAJĘĆ PRAKT. CHŁOPCÓW
16/1
±0.0
-1.75
E
W
N
1
2
3
4
5
6
7
8
9
10
11
12
13
14
15
16
17
18
19
20
21
21a
22
23
24
25
25a
26
26a
27
28
29
30
31
32
33
34

RZUT PARTERU
1:100

UWAGA:

TEMPERATURA +13°C POD PODŁOGĄ W BUDYNKU Z KANAŁAMI C.O. DOOKOŁA ŚCIAN ZEWNĘTRZNYCH PRZYJĘTO ZGODNIE Z OPRACOWANIEM BPT i ST. BM. „P.T., ELEMENTY BUDOWLANE I CZ. CIEPŁOCHRONNOŚĆ PODŁÓG W GRUNCIE

[...] PROJEKTÓW i STUDIÓW BUDOWNICTWA MIEJSKIEGO - Warszawa ul. Wie[illegible] 9/11

PROJEKTOWAŁ: inż. M. STEFANIAK	OPRACOWAŁ: inż. M. STEFANIAK	KREŚLIŁ: K. ŁOPACIŃSKI	KIER. PRAC.: inż. NOWICKI	GŁÓWNY PROJ.: inż. arch. J. [illegible]SKI
KONSTRUKCJA: inż. M. ROSIAK	ORGAN. BUD.:	ELEKTRYFIKACJA: inż. J. [illegible]	WODKAN: inż. A. TRUSZKOWSKI	GAZ: inż. A. TRUSZKOWSKI
WERYFIKATOR: inż. RHONICKI M.	C.O.: inż. N. STEFANIAK			